



Amt für Digitalisierung, Breitband und Vermessung
Freyung - Außenstelle Zwiesel -

Dr.-Schott-Straße 63
94227 Zwiesel


Flurstück: 88
Gemarkung: Teisnach

Gemeinde: Markt Teisnach
Landkreis: Regen
Bezirk: Niederbayern

Auszug aus dem Liegenschaftskataster

Flurkarte 1 : 1000
zur Bauvorlage nach § 7 Abs. 1 BauVorIV
Erstellt am 23.04.2024

VORHABEN - UND ERSCHLIEßUNGSPLAN ZUM VORHABENBEZOGENEN BEBAUUNGS- PLAN SO BIOMASSEHEIZWERK JAHNSTRASSE

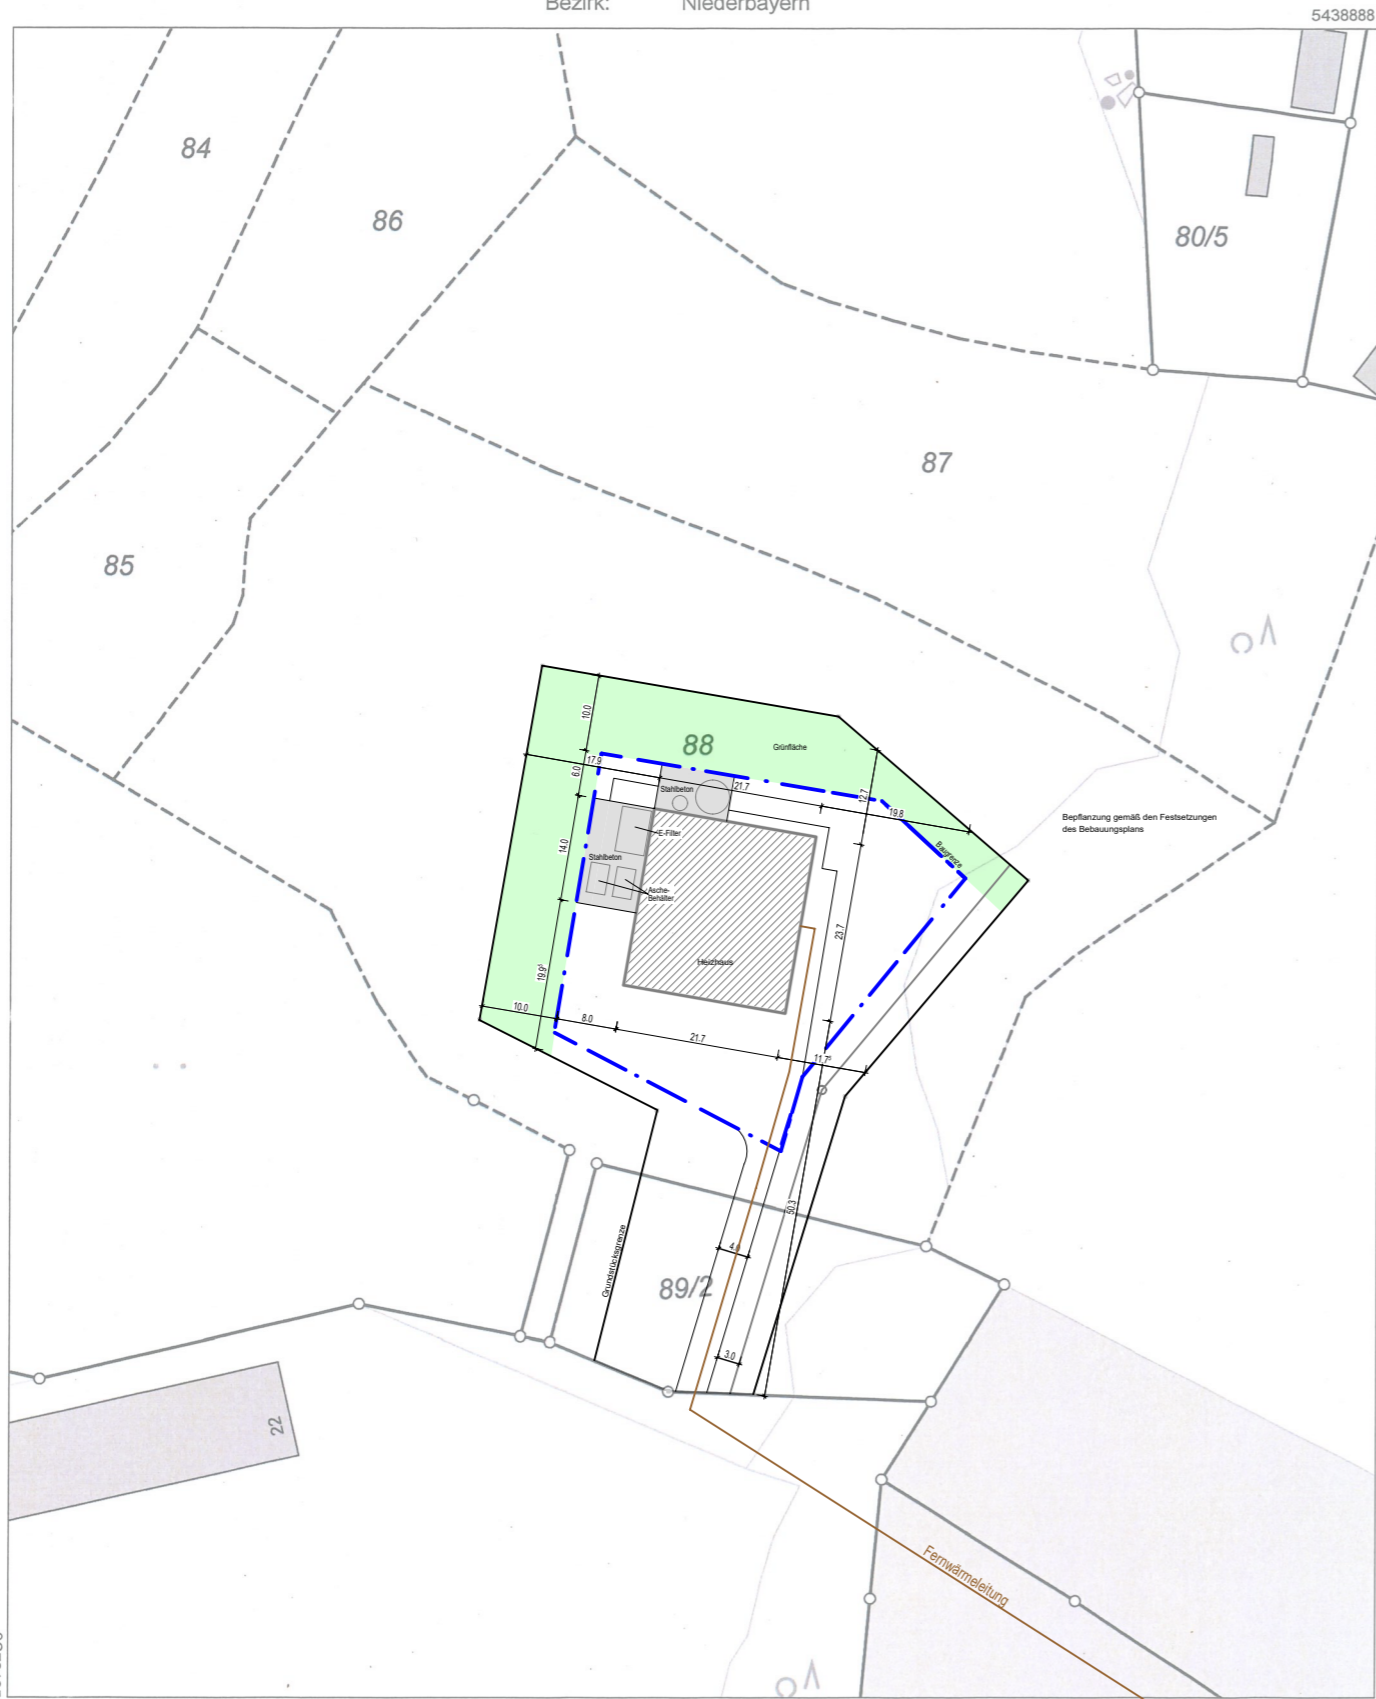

BAUHERR: PROBST ENERGY GMBH
PIFLITZ 4
94244 GEIERSTHAL

Lageplan		MASSTAB	PLANNUMMER	
		1:1000	1	
	NAME	DATUM	ÄNDERUNG	INDEX
GEZEICHNET		05.06.2024		
GEPRÜFT				
FREIGABE				

ENTWURF UND PLANUNG:

KOLLMER & SEITZ
ARCHITEKTEN PARTGMBB
BIRKENWEG 16
94244 GEIERSTHAL

TEL. 09923/802066
FAX 09923/802069
INFO@KOLLMER-SEITZ.DE
WWW.KOLLMER-SEITZ.DE



Maßstab 1:1000 0 10 20 30 Meter

Vervielfältigung nur in analoger Form für den eigenen Gebrauch.
Zur Maßentnahme nur bedingt geeignet.

Geschäftszeichen: gs

MARKT TEISNACH
Prälat-Mayer-Platz 5 · 94244 Teisnach
Stempel und Unterschrift der abgebenden Stelle

H/B = 297 / 420 (0.12m²)

Allplan 2024