



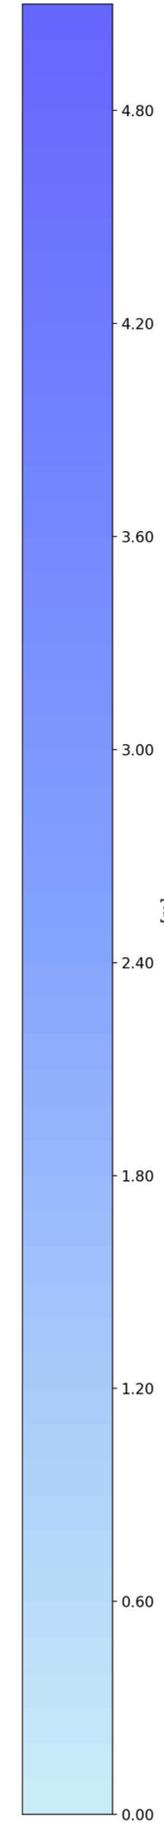

+5.438e6

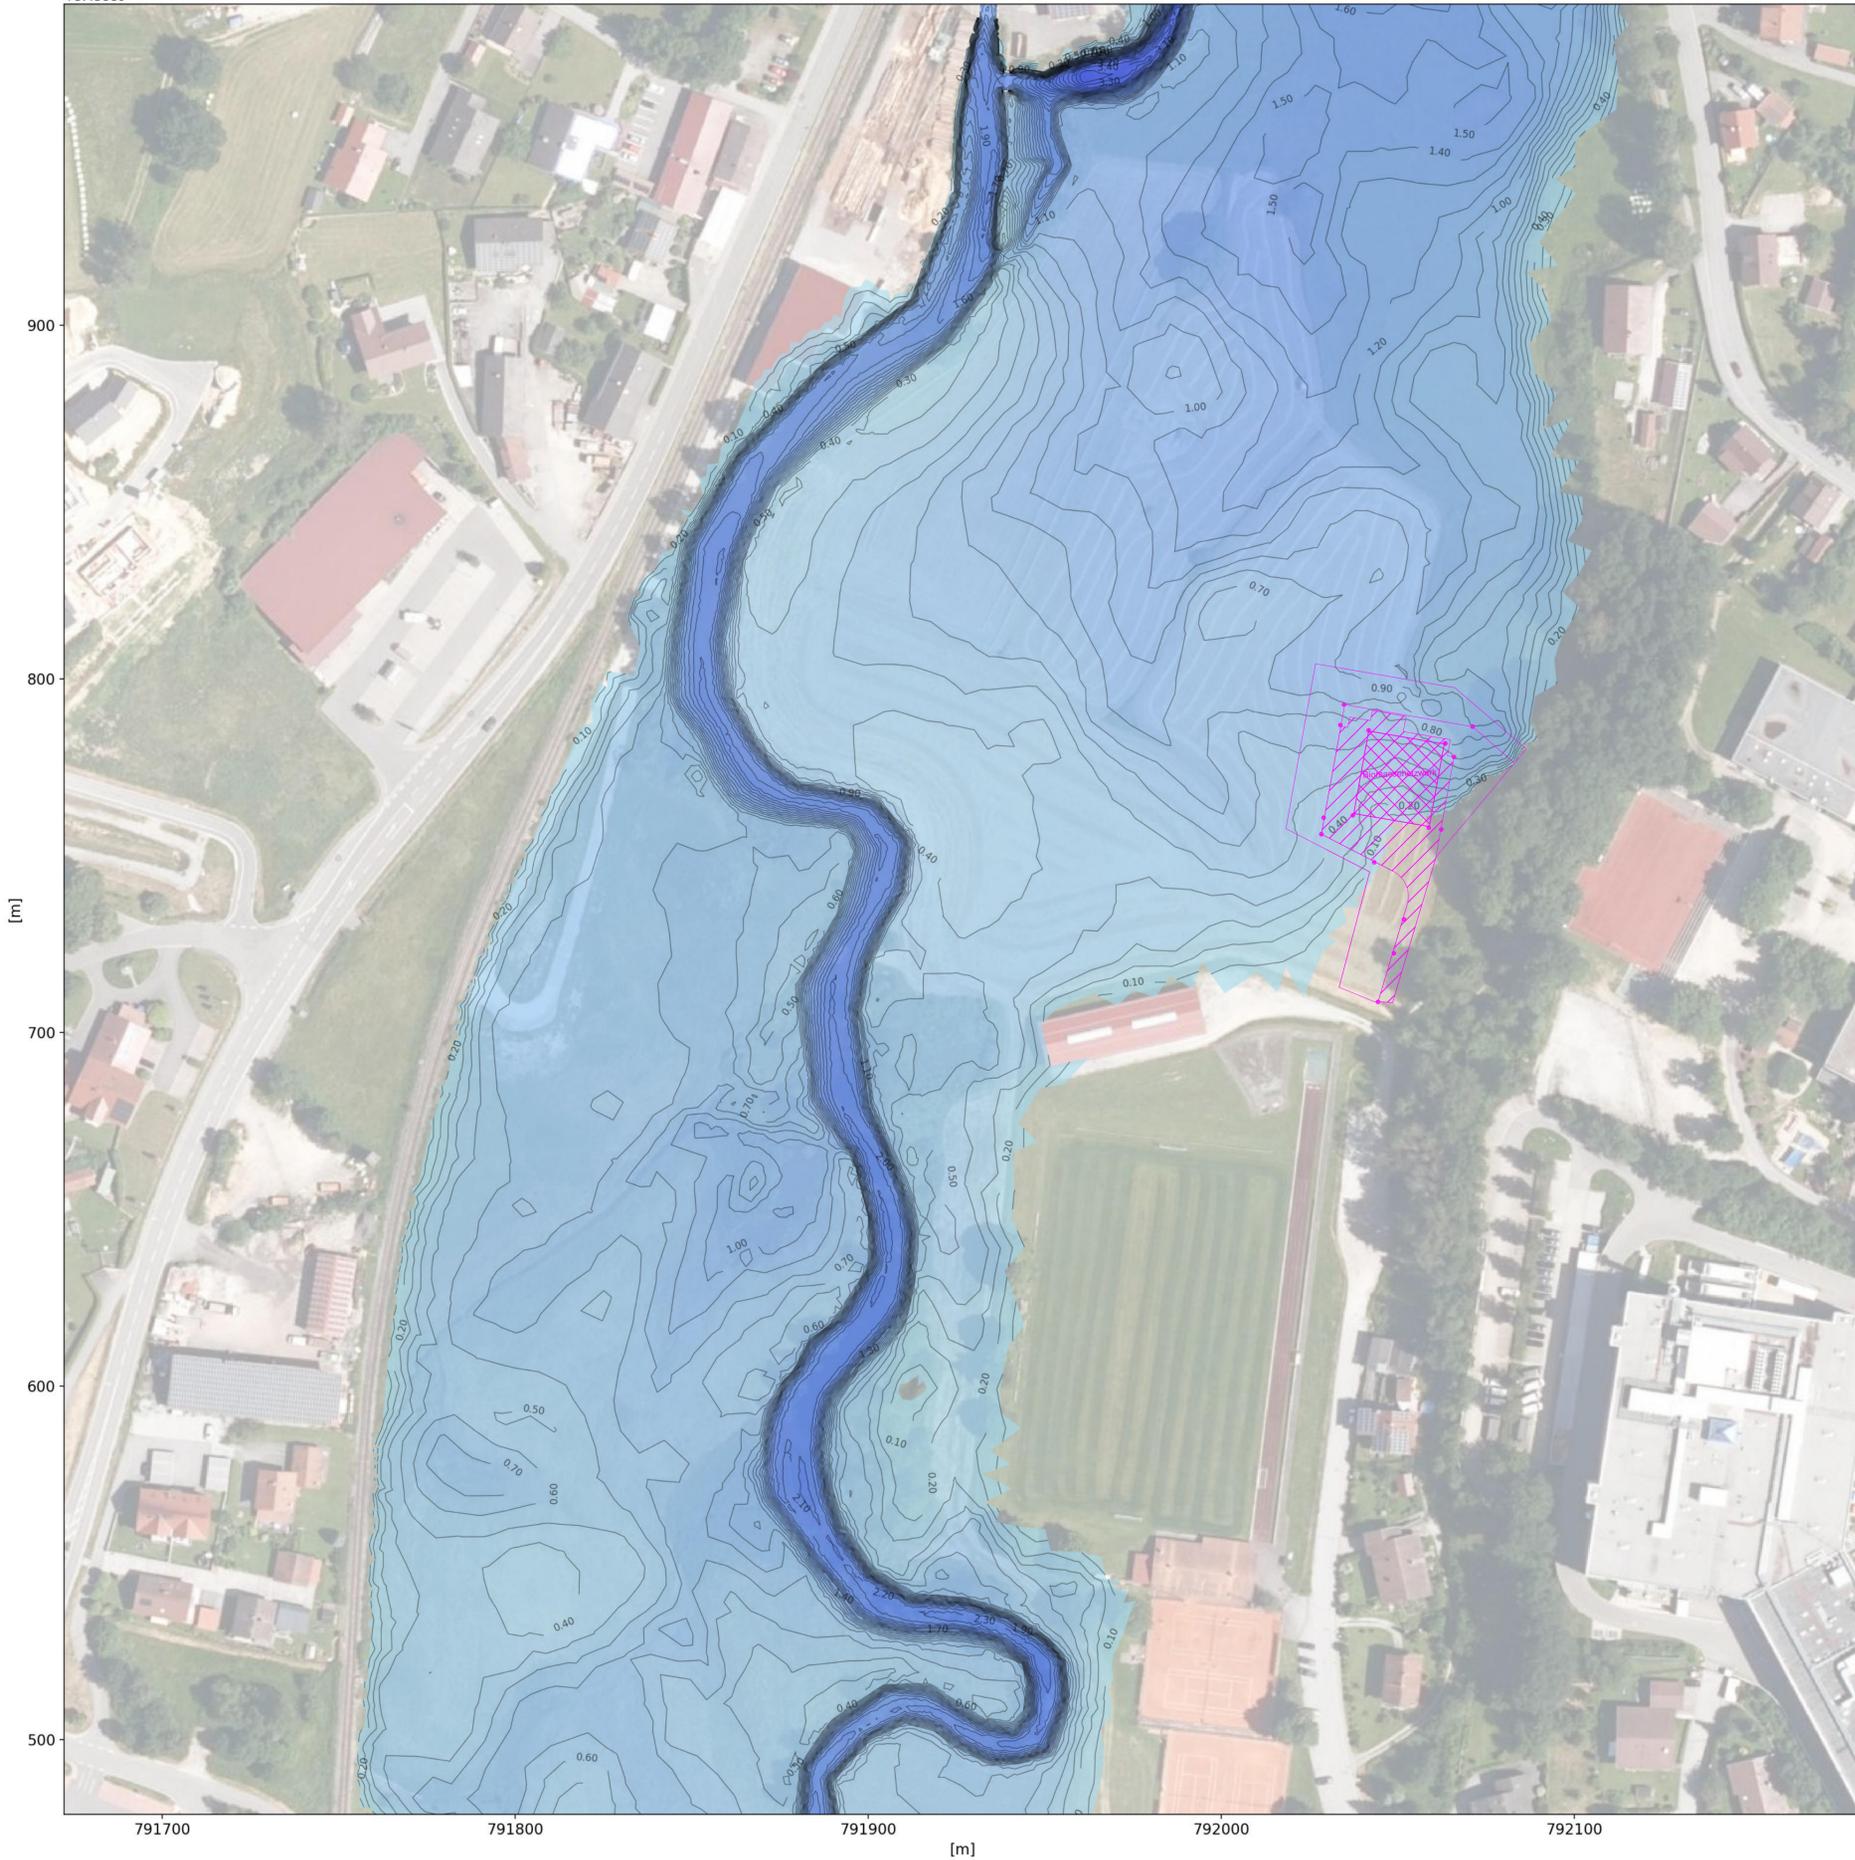

INGENIEURBÜRO Geiger
 Ingenieurbüro für Bauwesen
 Dipl.-Ing. (FH) Markus Geiger
 Stadtplatz 9, 94209 Regen
 Tel.: 09921/97171011
 E-Mail: info@ib-geiger.com



in Zusammenarbeit mit:
 Ingenieurbüro Kummer
 Rathausstrasse 11
 93474 Arrach
 Tel.: 09943/902724
 E-Mail: info@hydro-ing.de



**Hydrodynamische Abflussanalyse
 Neubau Biomasseheizkraftwerk**

**Lageplan Wassertiefen
 - Istzustand -**

- Ereignis:
 T=100 Jahre | Q=100 m³/s
 - Gewässer:
 Teisnach

Anlage	A.1.1	
Plan-Nr.	-	
Blatt	1/1	
Maßstab	1:1000	
	Datum	Name
Bearbeitet	10.06.2024	Kummer
Gezeichnet	10.06.2024	PY_ISYBAU
Geprüft		
Projekt-Nr.	HY-01-VI-24	

Auftraggeber:
 Probst Energy GmbH
 Pifflitz 4
 94244 Teisnach