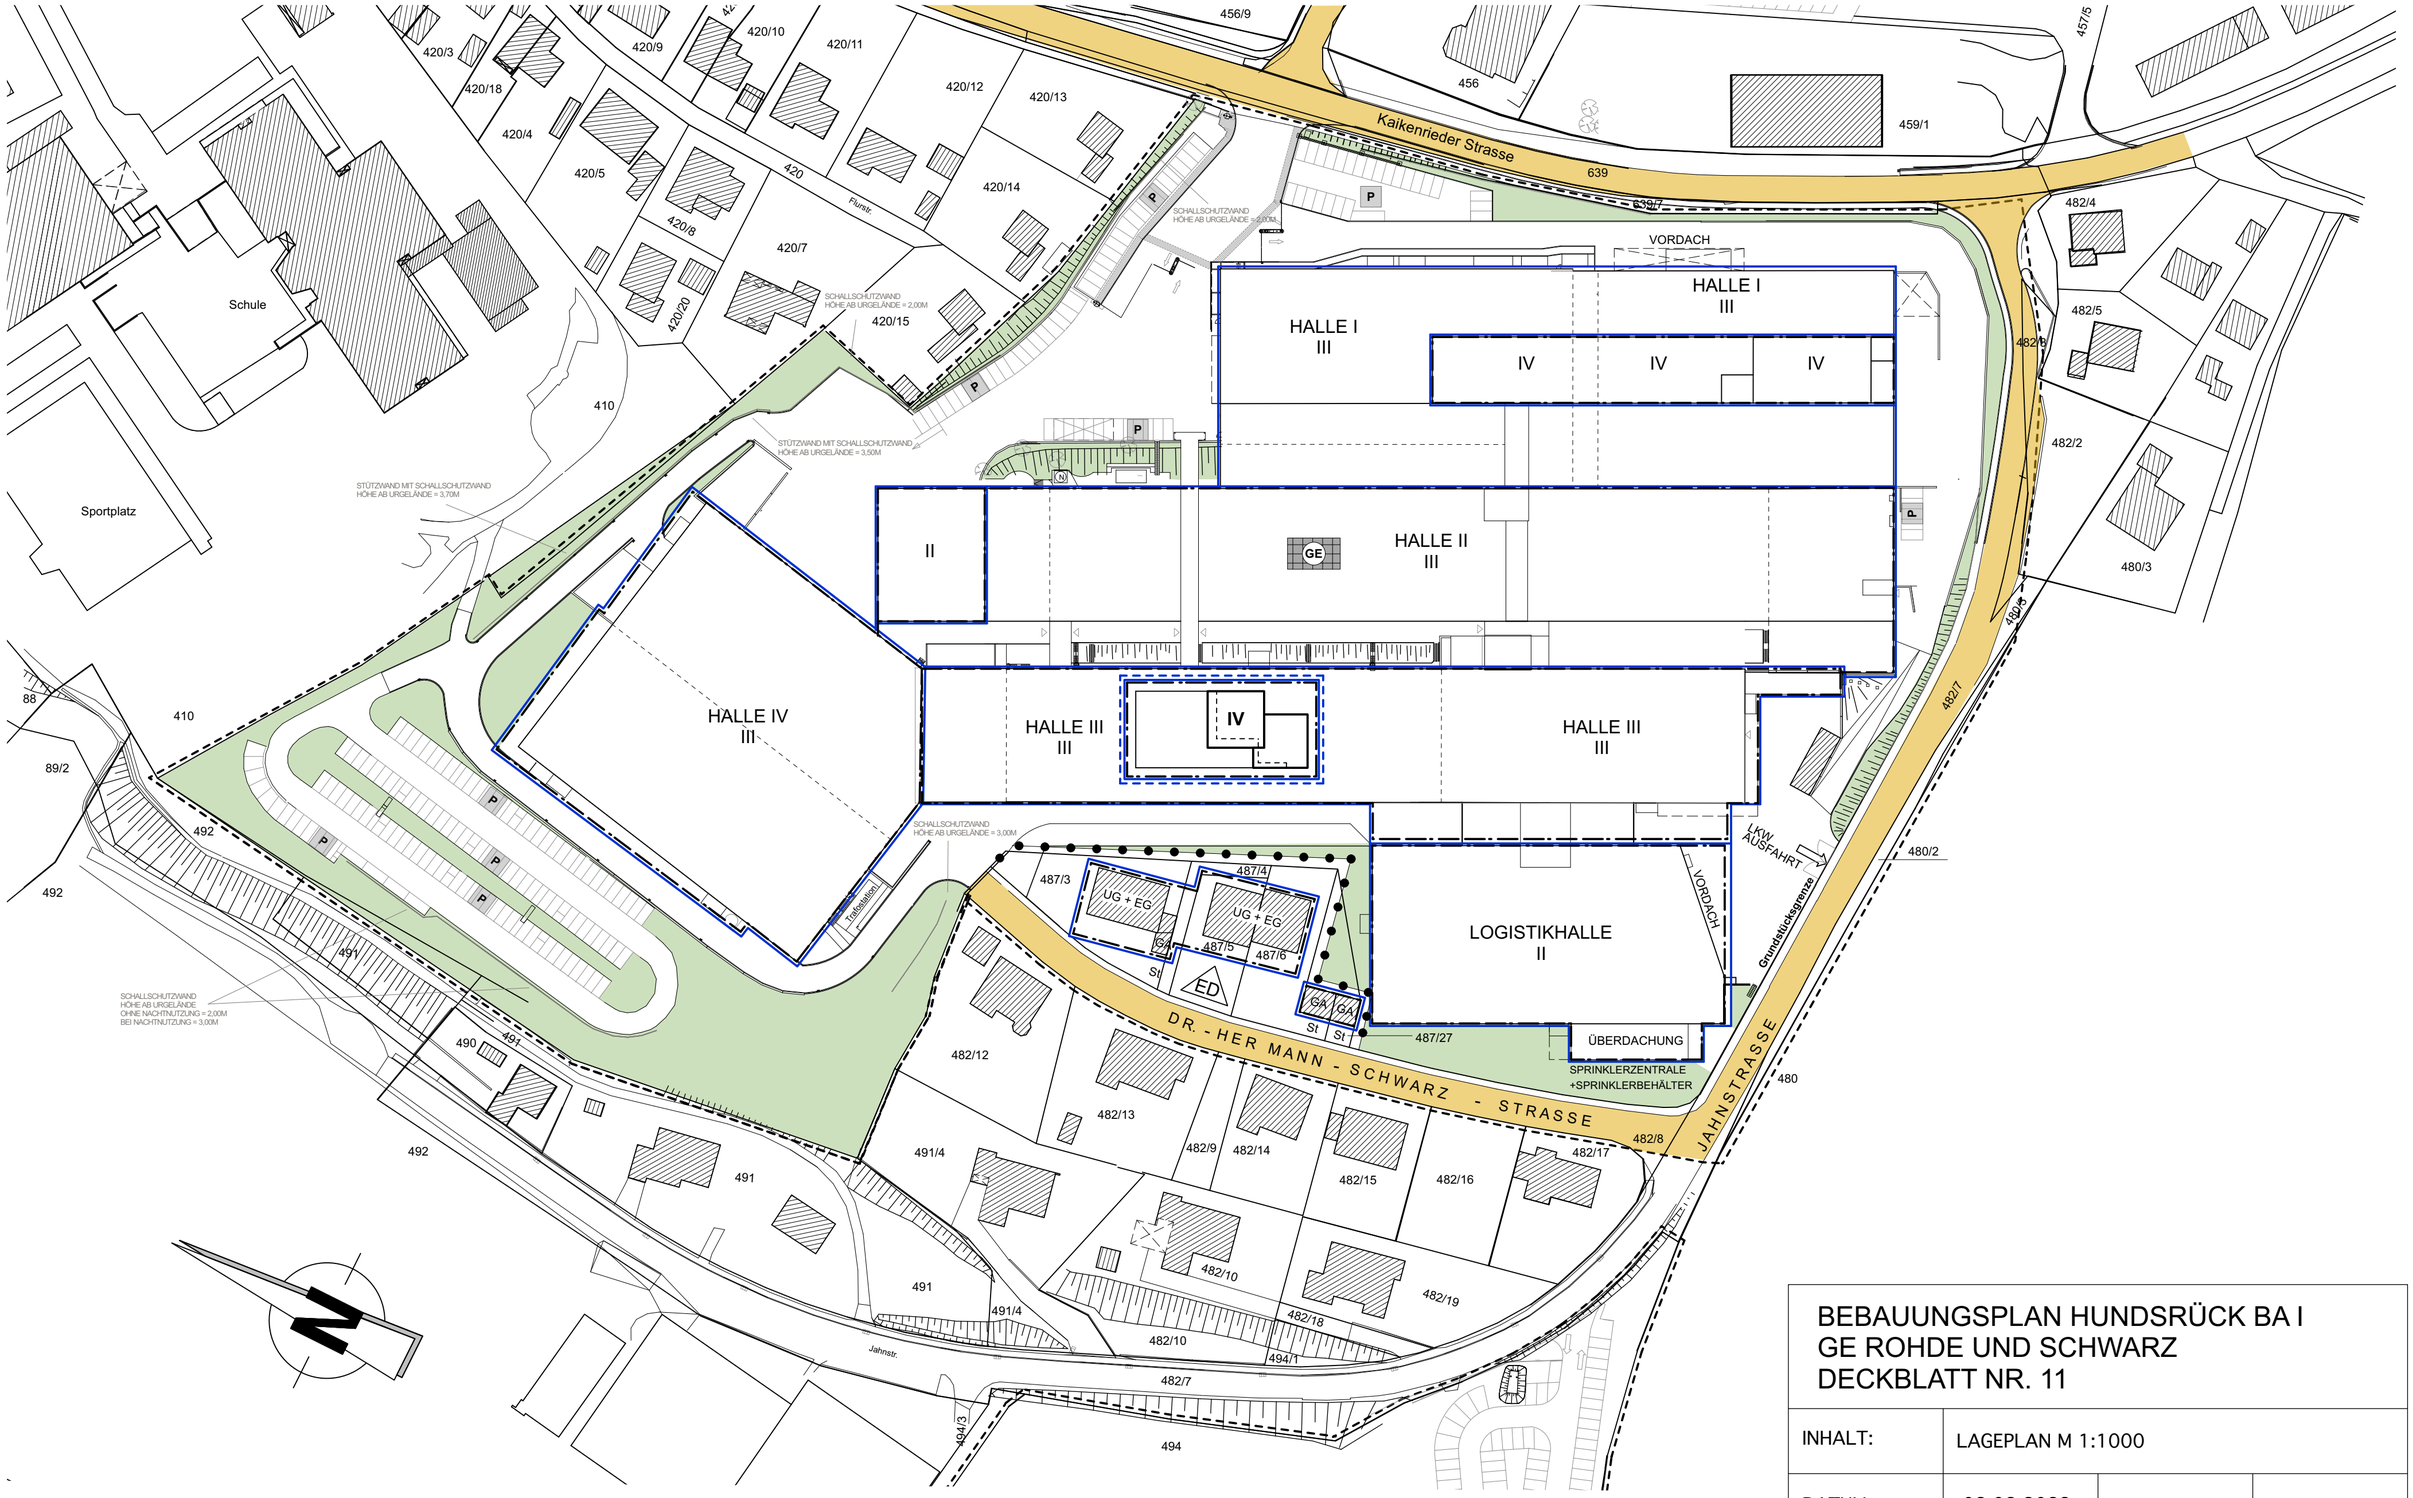

BEBAUUNGSPLAN HUNDSRÜCK BA I
GE ROHDE UND SCHWARZ
DECKBLATT NR. 11

INHALT:	LAGEPLAN M 1:1000		
DATUM:	02.02.2023		
VERFASSER:	Dipl. Ing. Architekt BDA **Stephan Rauch** Maistr.29 80337 München T: 089-89059400 F.: 089-89051883 H: 0151-23439638 www.studiorauch.com	STUDIO RAUCH ARCHITEKTUR	